
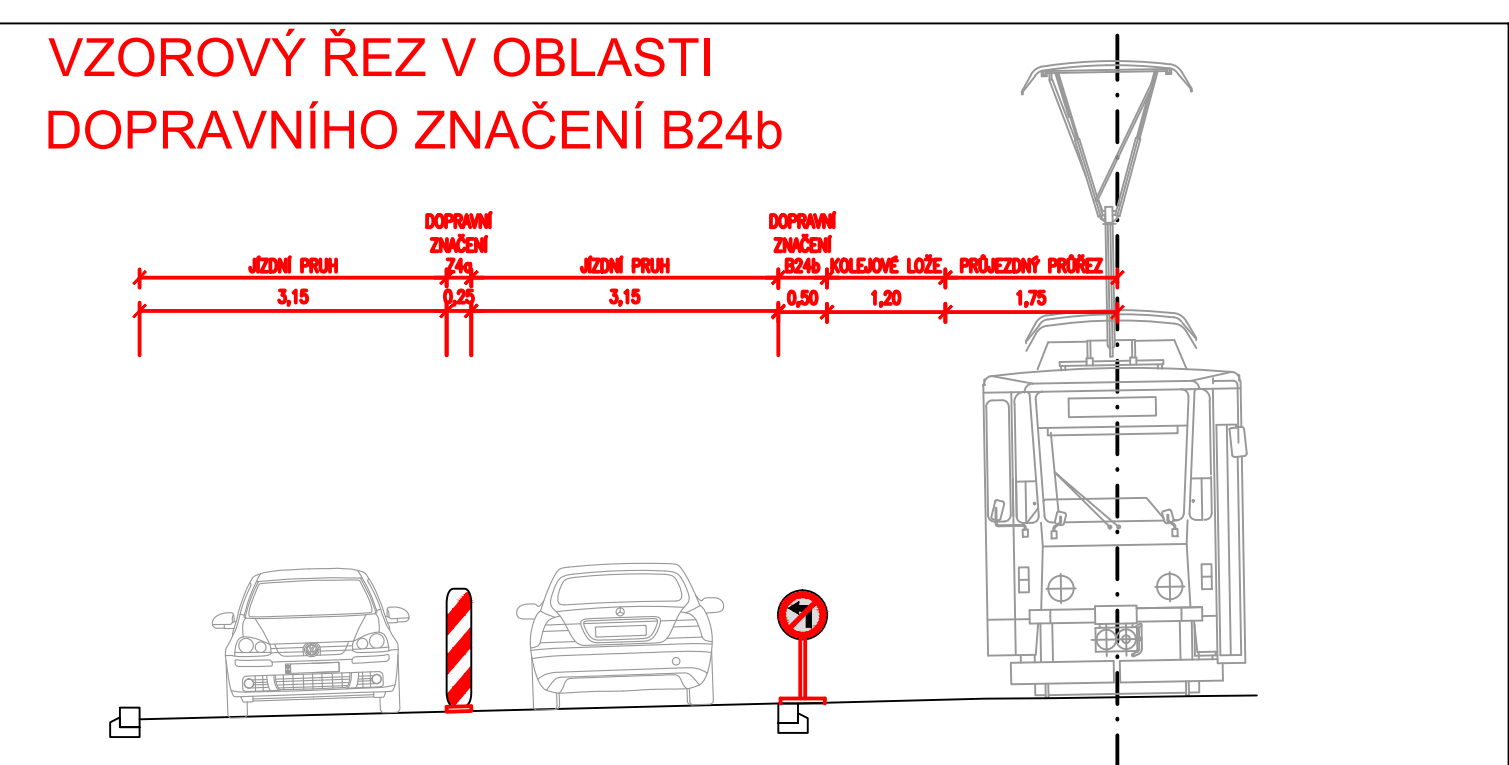
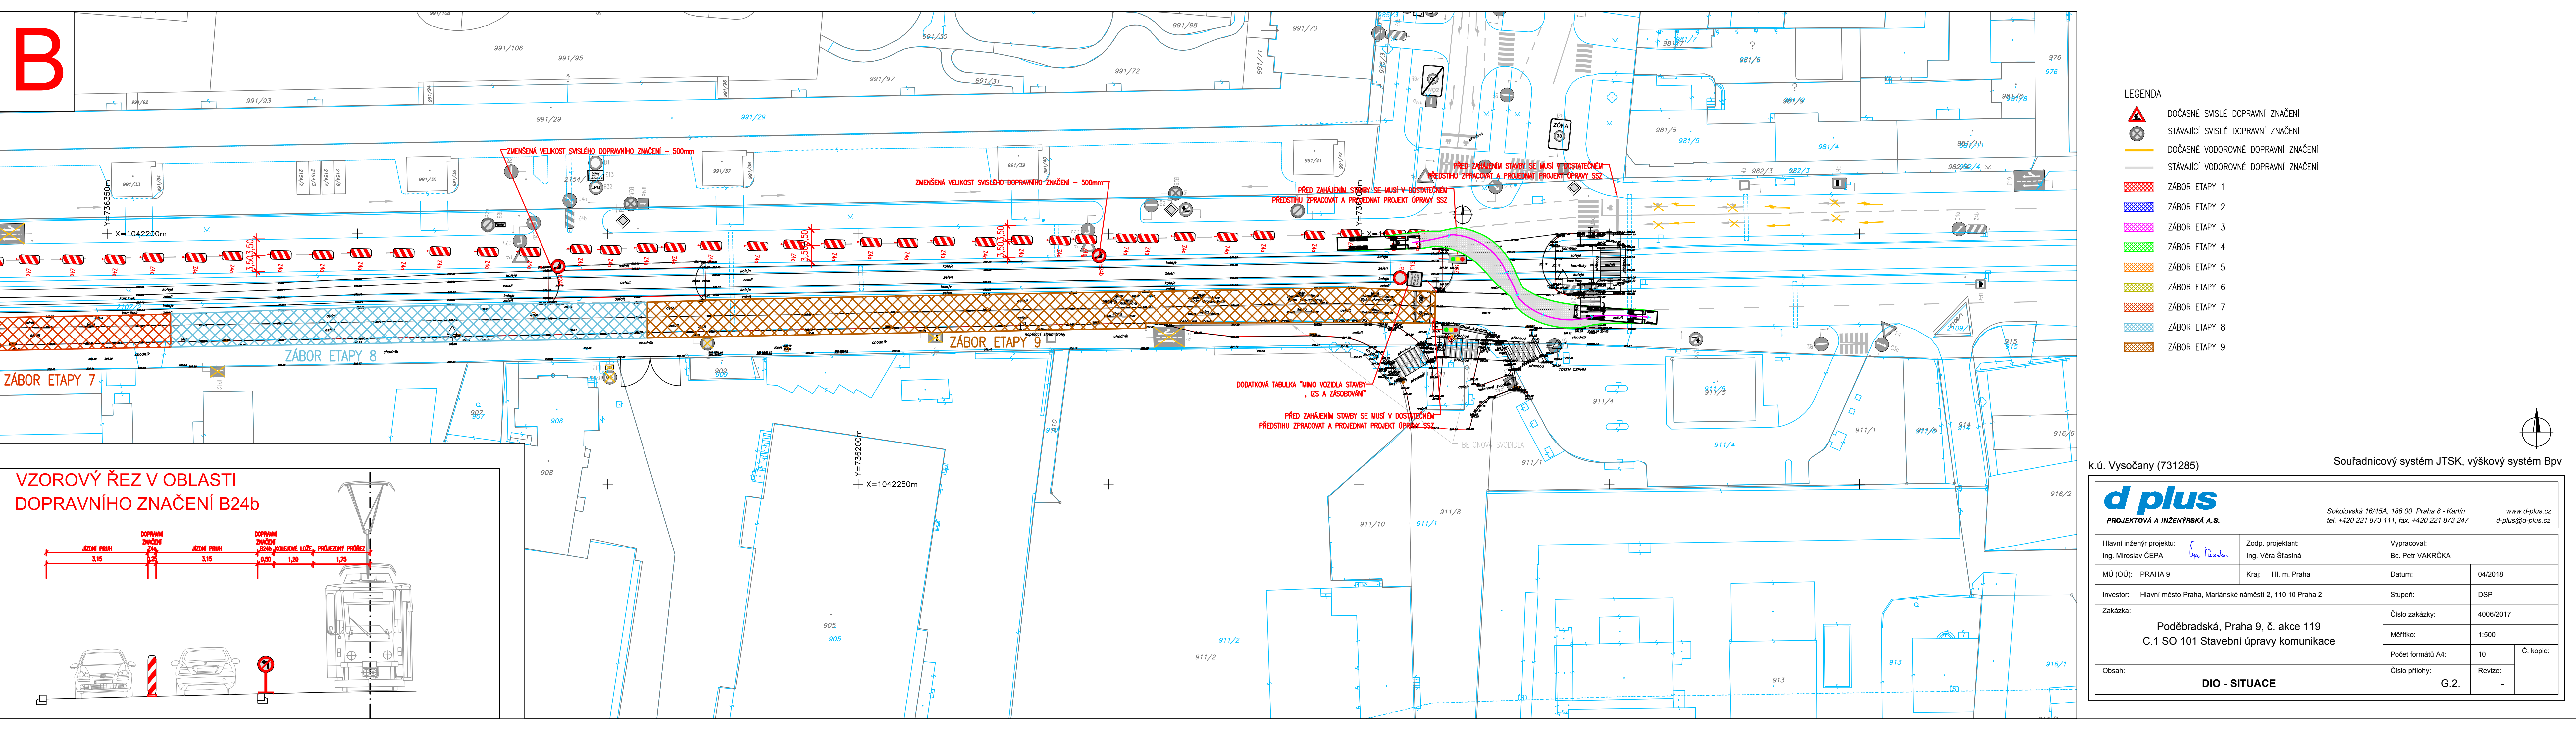


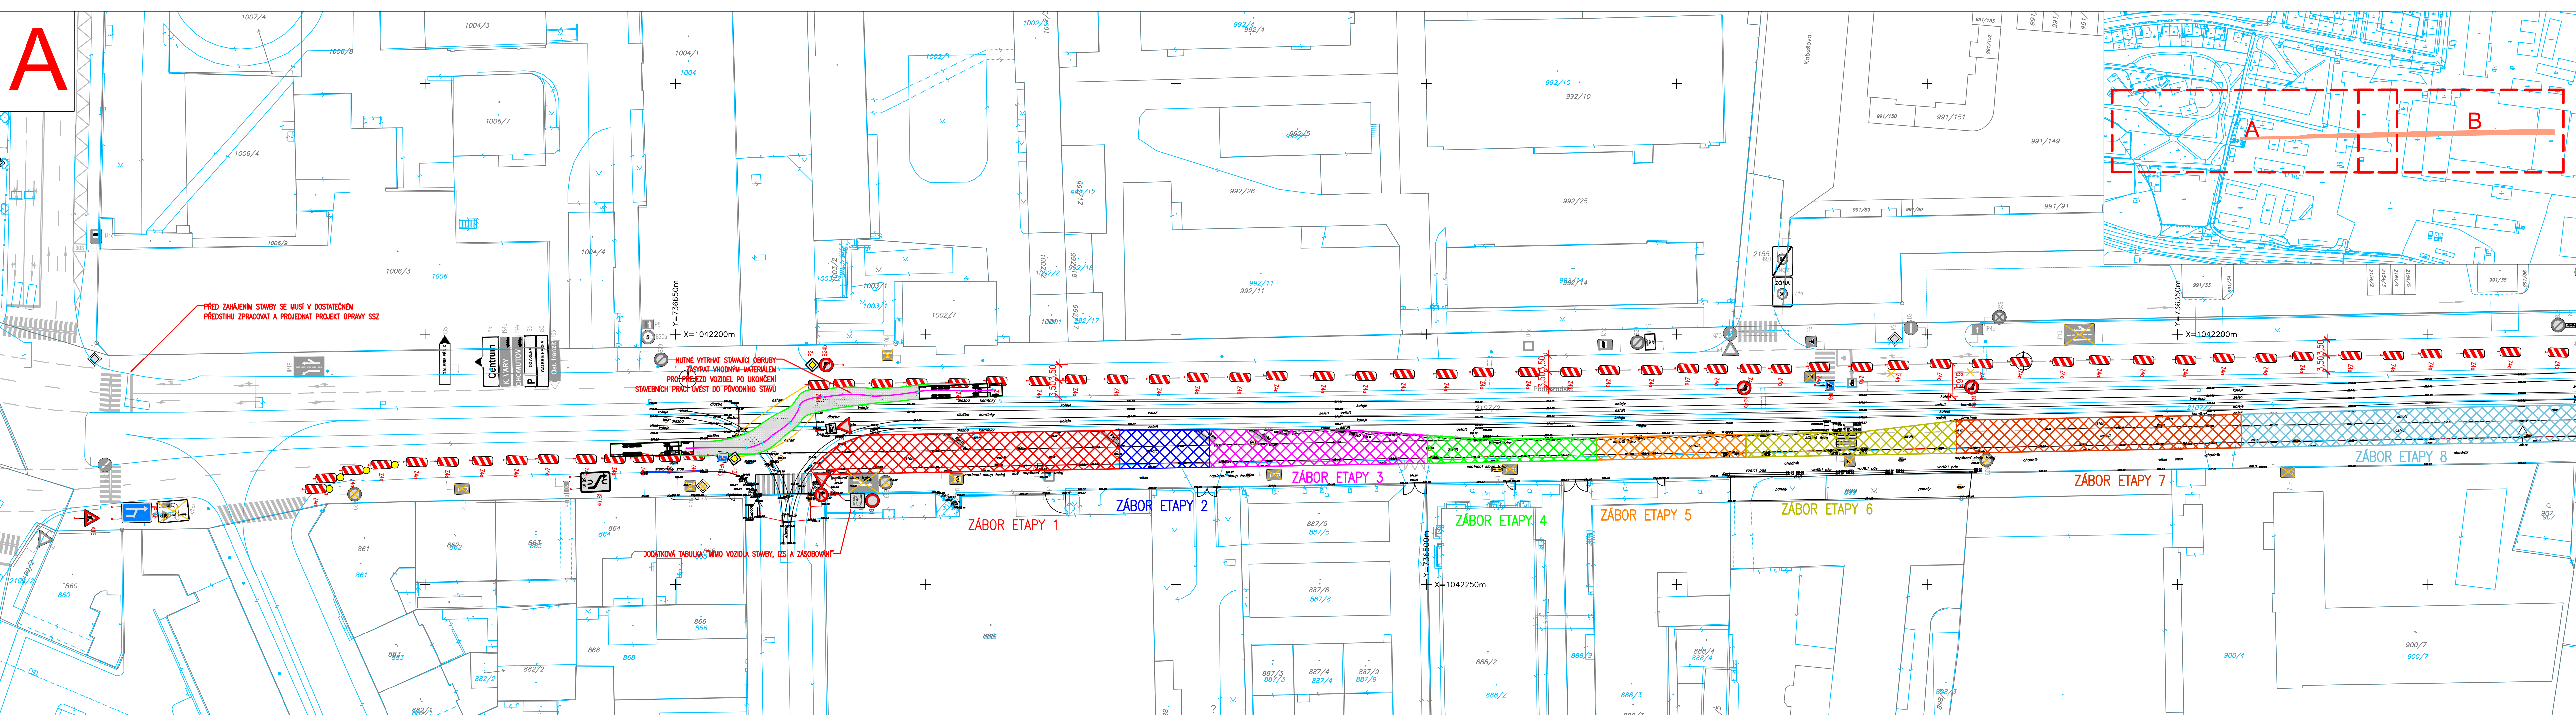

LEGENDA

- DOČASNÉ SVISLÉ DOPRAVNÍ ZNAČENÍ
- STÁVAJÍCÍ SVISLÉ DOPRAVNÍ ZNAČENÍ
- DOČASNÉ VODOROVNÉ DOPRAVNÍ ZNAČENÍ
- STÁVAJÍCÍ VODOROVNÉ DOPRAVNÍ ZNAČENÍ
- ZÁBOR ETAPY 1
- ZÁBOR ETAPY 2
- ZÁBOR ETAPY 3
- ZÁBOR ETAPY 4
- ZÁBOR ETAPY 5
- ZÁBOR ETAPY 6
- ZÁBOR ETAPY 7
- ZÁBOR ETAPY 8
- ZÁBOR ETAPY 9

k.ú. Vysočany (731285) **Souřadnicový systém JTSK, výškový systém BpV**

d plus
PROJEKTOVÁ A INŽENÝRSKÁ A.S.

Sokolovská 16/45A, 186 00 Praha 8 - Karlín
tel. +420 221 873 111, fax. +420 221 873 247
www.d-plus.cz
d-plus@t-plus.cz

Hlavní inženýr projektu: Ing. Miroslav ČEPA	Zodp. projektant: Ing. Věra Štátníková	Vypracoval: Bc. Petr VAKRČKA	Datum: 04/2018
MÚ (OÚ): PRAHA 9	Kraj: Hl. m. Praha	Stupeň: DSP	Číslo zakázky: 4006/2017
Investor: Hlavní město Praha, Mariánské náměstí 2, 110 10 Praha 2		Měřítko: 1:500	Počet formátů A4: 10
Zakázka: Poděbradská, Praha 9, č. akce 119 C.1 SO 101 Stavební úpravy komunikace		Číslo přílohy: G.2.	Revize: -
Obsah: DIO - SITUACE			